

産業廃棄物処理施設維持管理記録簿[安定型](令和 2年 8月度)

埋め立てた産業廃棄物の種類及び数量[規12条の7の3の3イ]

Table with 2 columns: 種類 (Type) and 数量(単位) (Quantity (Unit)). Rows include 廃プラスチック類, ゴムくず, 金属くず, ガラスくず及び陶磁器くず, がれき類, アスベスト含有 ガラス.陶磁器, がれき, 他, and a total row.

展開検査の実施状況[規12条の7の3の3ハ]

Table with 2 columns: 実施回数 (Implementation Times) and 展開検査の場所 (Expansion Inspection Location). Shows 10 units and 10 times, with dates for the inspection locations.

浸透水のBOD又はCOD検査の実施状況と措置(月1回実施)[規12条の7の3の3ニ及びホ]

Table with 2 columns: 採取場所 (Sampling Location) and 採取日 (Sampling Date). Includes analysis results for BOD and COD, and a note on abnormalities and necessary measures.

水質検査の実施状況と措置(年1回測定)[規12条の7の3の3ニ及びホ]

Table with 4 columns: 採取場所 (Sampling Location), 別紙1の通り*1 (Per Annex 1), 別紙1の通り*1 (Per Annex 1), 別紙1の通り*1 (Per Annex 1). Details water quality inspection dates and results.

施設の点検[規12条の7の3の3ロ]

Table with 2 columns: 点検日 (Inspection Date) and 場内囲い、擁壁等 (On-site Fencing, Retaining Walls, etc.). Shows inspection date as August 21, 2020, and no abnormalities.



施設の残余容量

Table with 3 columns: ①先月末の残余容量(m3) (Previous month's residual capacity), ②今月埋立量(m3) (This month's filling volume), ③今月末残余容量;①-② (m3) (This month's residual capacity).

*1 処分場の平面図に位置を明示すること。 *2 いずれかを記載すること。 *3 別紙2に記載するか「計量証明書」を添付すること。 *4 異常が認められた場合のみ記入すること。

別紙1;小柳産業(株)最終処分場 見取り図

- : 残地森林、造成森林及び未埋立地域
- : 埋立完了地域
- : 石綿含有物埋立継続地域(埋立済み地域を含む)
- : 埋立継続地域

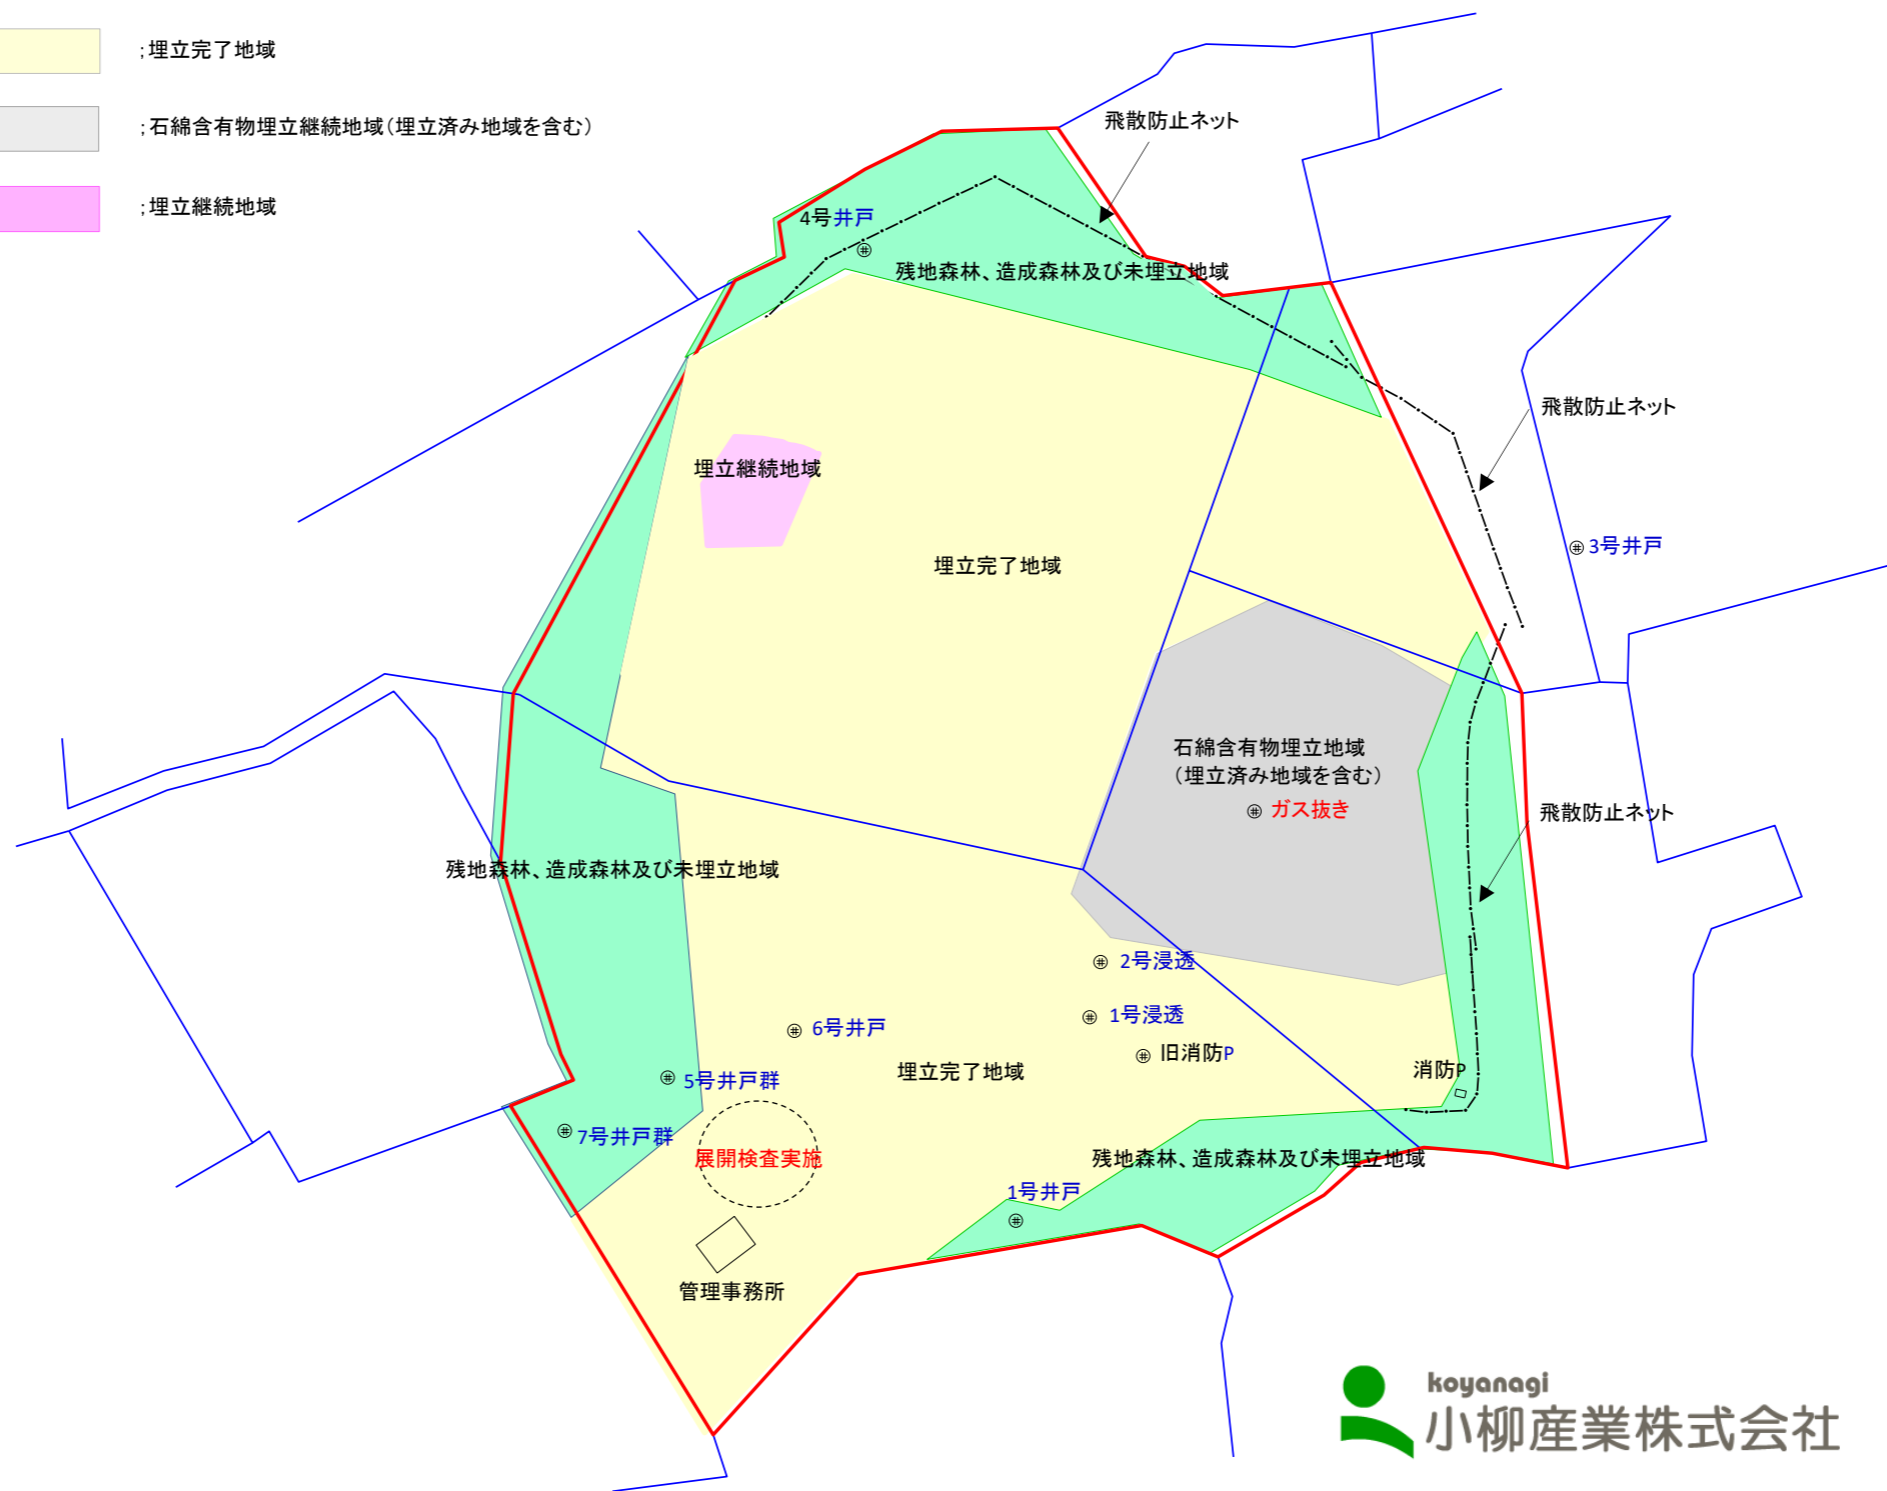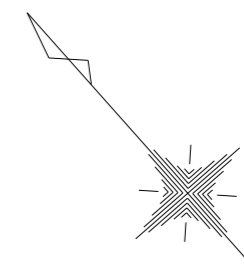

koyanagi
小柳産業株式会社

957-0105
新潟県北蒲原郡聖籠町大字次第浜字烏川3695-1
小柳産業 株式会社 最終処分場
TEL&FAX 0254(41)4148

許可面積 18,178m²
総面積 19,991.17m²

(令和2年3月6日見直し)